


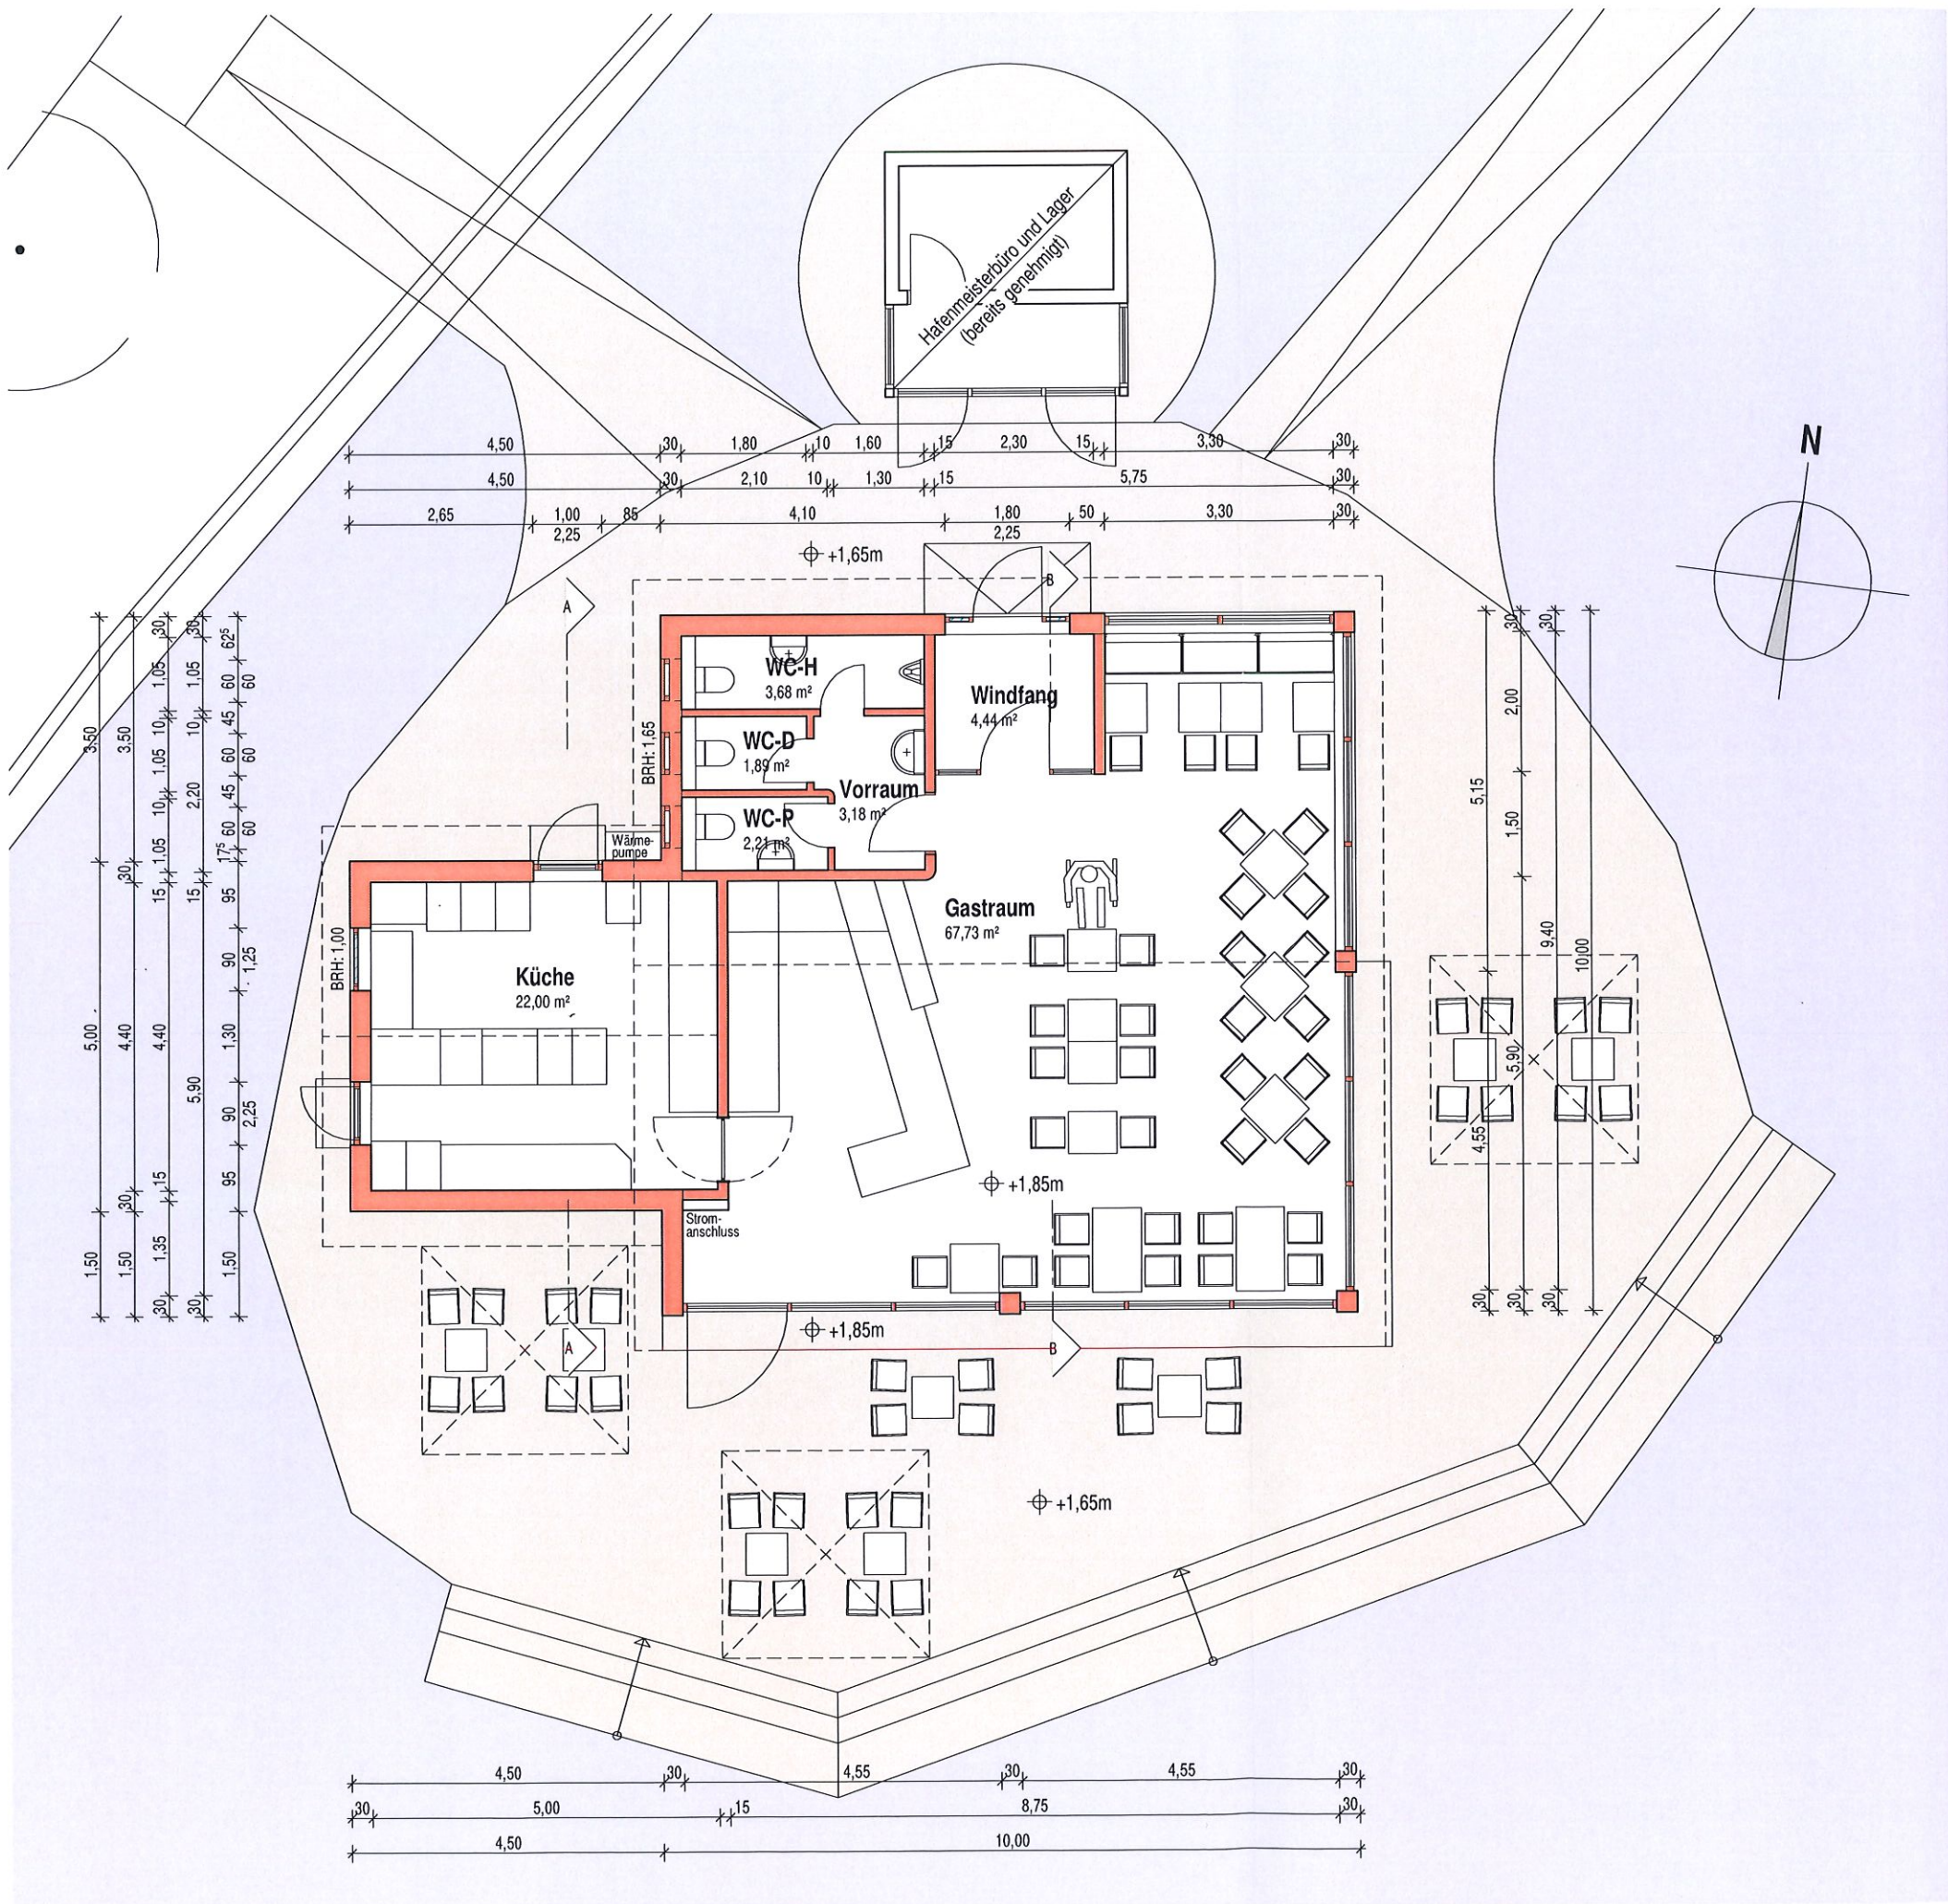

BAUVORHABEN

Errichtung eines Hafenbistros
auf einer bestehenden Plattform in der Steganlage
FinMarina Kappeln-Südhafen

LAGE

Am Südhafen 3, 24376 Kappeln
Gemarkung: Kappeln, Flur: 6, Flurstück: 163

BAUHERR


Martin Findersen
Am Südhafen 3, 24376 Kappeln
Telefon: 04642 / 5055

PLANUNG

bauplan-z
Ingenieurbüro Dipl.-Ing. Martin Zülsdorff
Plönort 2, 24357 Güby
Telefon: 04354 / 8788
e-mail: bauplan-zuelsdorff@t-online.de


GRUNDRISS ERDGESCHOSS

Plan-Nr.	FinMarina Kappeln_Hafenbistro_Grundriss EG		
Maßstab	1 : 100	Planformat	DIN A3
Datum	01.09.2021	gezeichnet	K.P.
Bauherr	Planung		

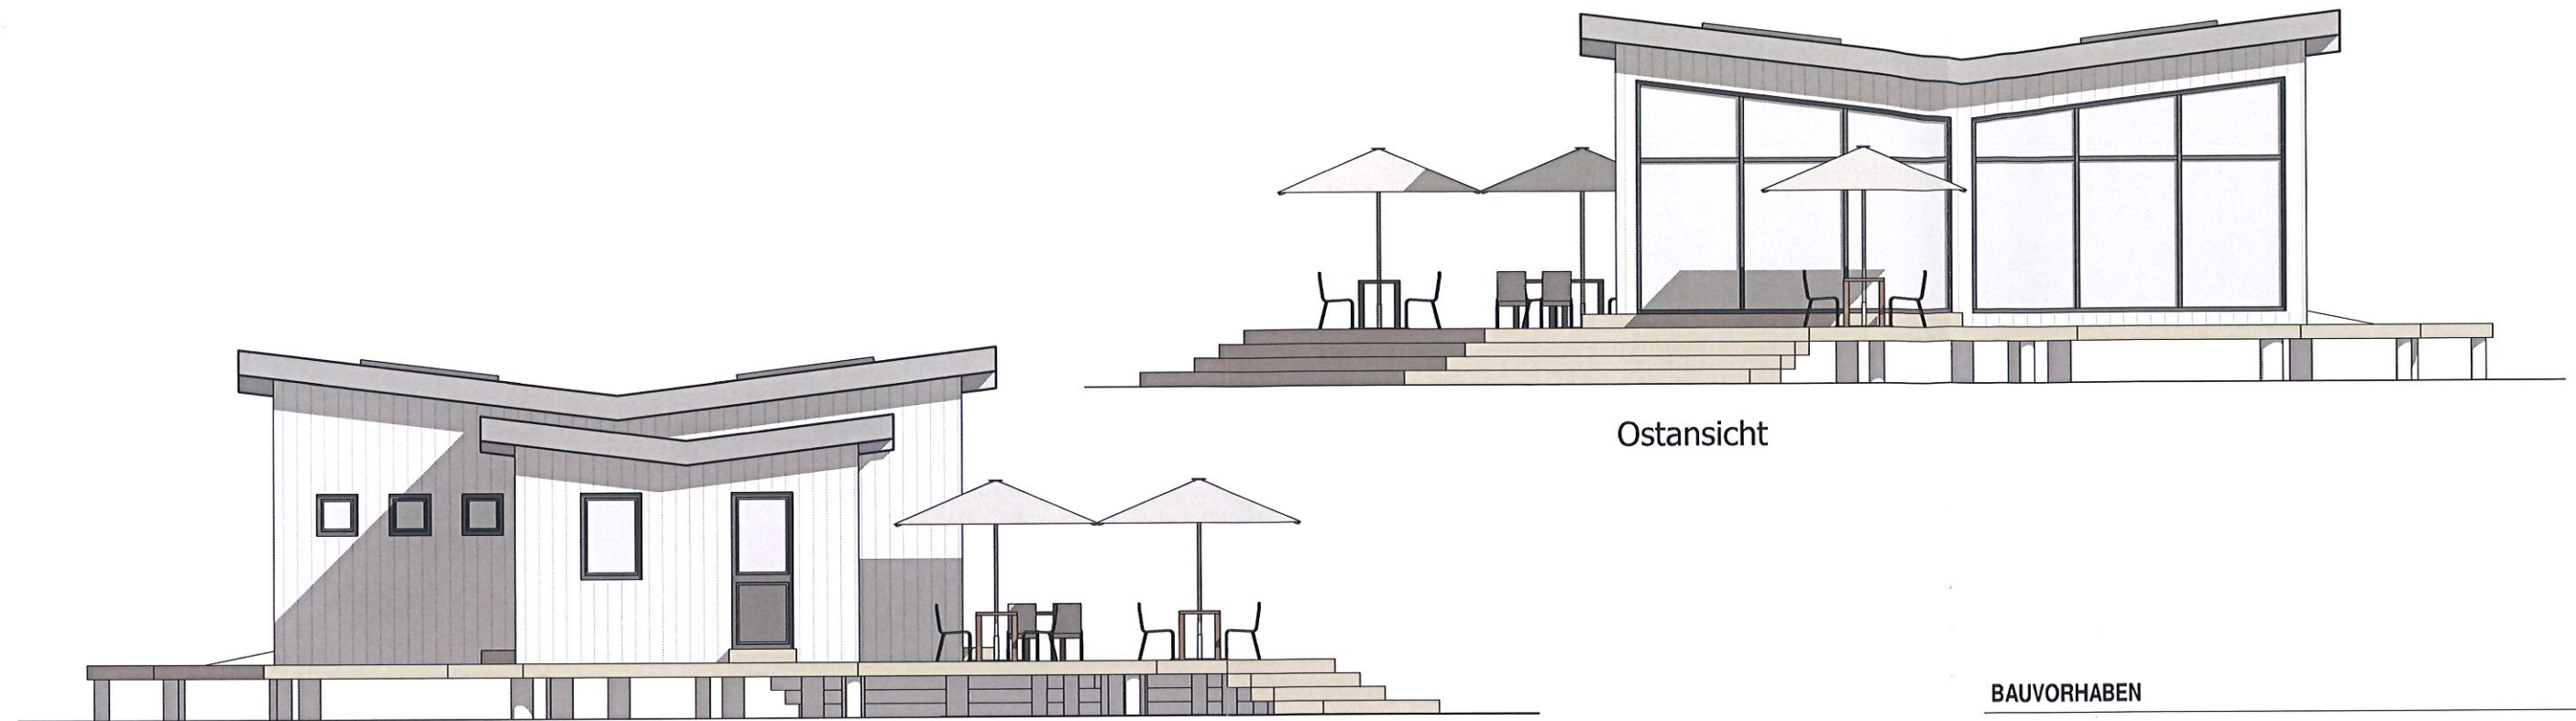


Westansicht

Ostansicht

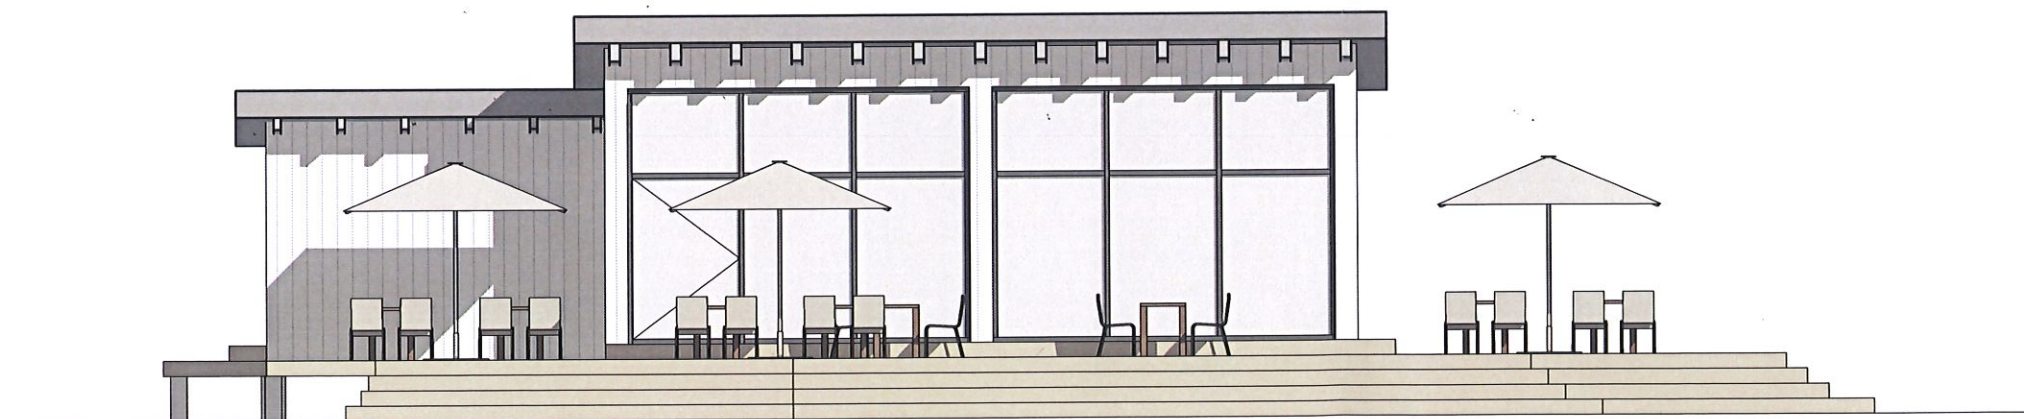

Südansicht

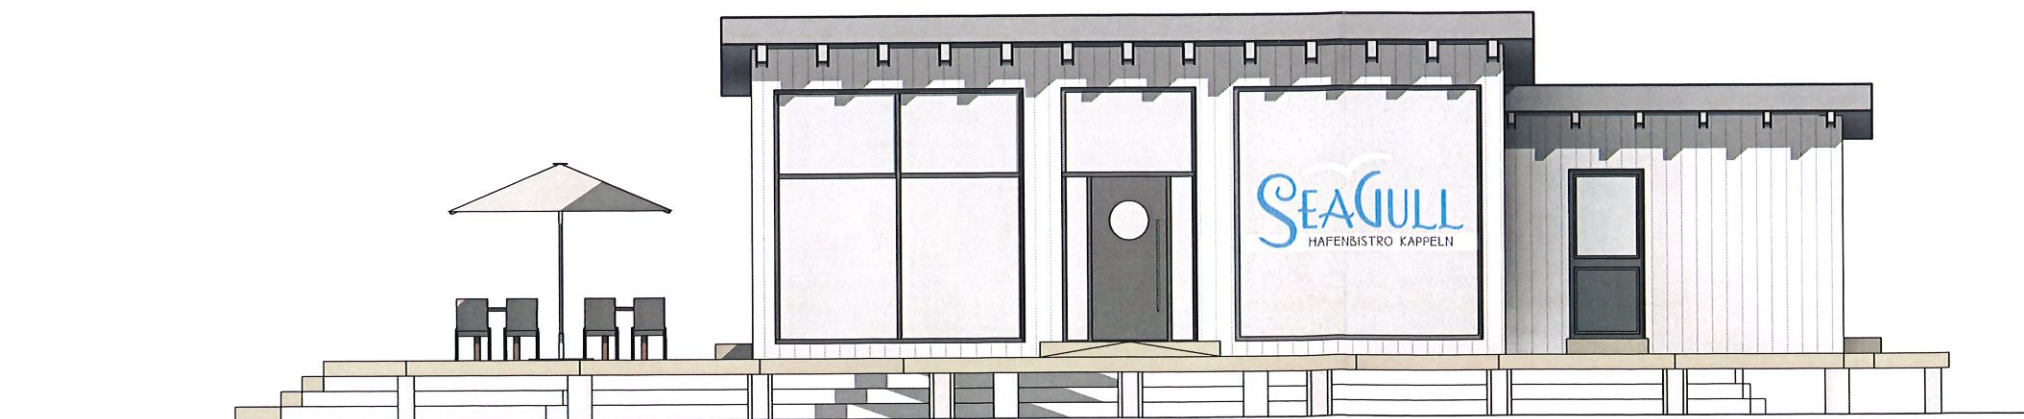

Nordansicht

BAUVORHABEN

Errichtung eines Hafenbistros
auf einer bestehenden Plattform in der Steganlage
FinMarina Kappeln-Südhafen

LAGE

Am Südhafen 3, 24376 Kappeln
Gemarkung: Kappeln, Flur: 6, Flurstück: 163

BAUHERR


Martin Findersen
Am Südhafen 3, 24376 Kappeln
Telefon: 04642 / 5055

PLANUNG

bauplan-z
Ingenieurbüro Dipl.-Ing. Martin Zülsdorff
Plönort 2, 24357 Güby
Telefon: 04354 / 8788
e-mail: bauplan-zuelsdorff@t-online.de

ANSICHTEN

Plan-Nr.	FinMarina Kappeln_Hafenbistro_Ansichten		
Maßstab	1 : 100	Planformat	DIN A3
Datum	01.09.2021	gezeichnet	K.P.
Bauherr	Planung		

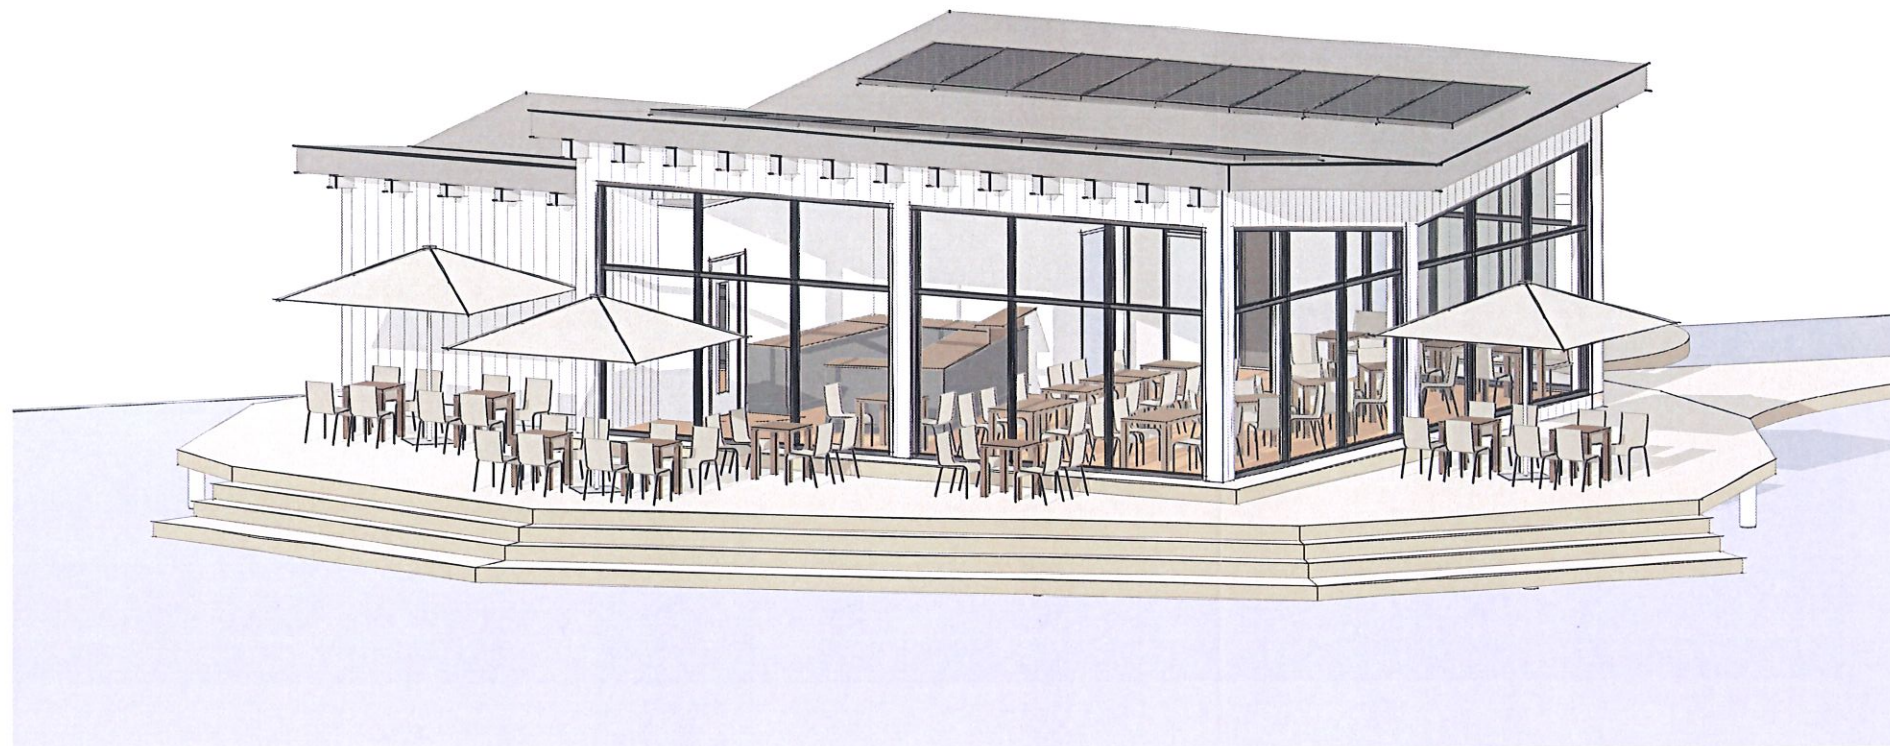

BAUVORHABEN

Errichtung eines Hafenbistros
auf einer bestehenden Plattform in der Steganlage
FinMarina Kappeln-Südhafen

LAGE

Am Südhafen 3, 24376 Kappeln
Gemarkung: Kappeln, Flur: 6, Flurstück: 163

BAUHERR


Martin Findersen
Am Südhafen 3, 24376 Kappeln
Telefon: 04642 / 5055

PLANUNG


bauplan-z
Ingenieurbüro Dipl.-Ing. Martin Zülsdorff
Plönort 2, 24357 Güby
Telefon: 04354 / 8788
e-mail: bauplan-zuelsdorff@t-online.de

PERSPEKTIVE UND SCHNITTE

Plan-Nr.	FinMarina Kappeln_Hafenbistro_Schnitte		
Maßstab	1 : 100	Planformat	DIN A3
Datum	01.09.2021	gezeichnet	K.P.
Bauherr	Planung		

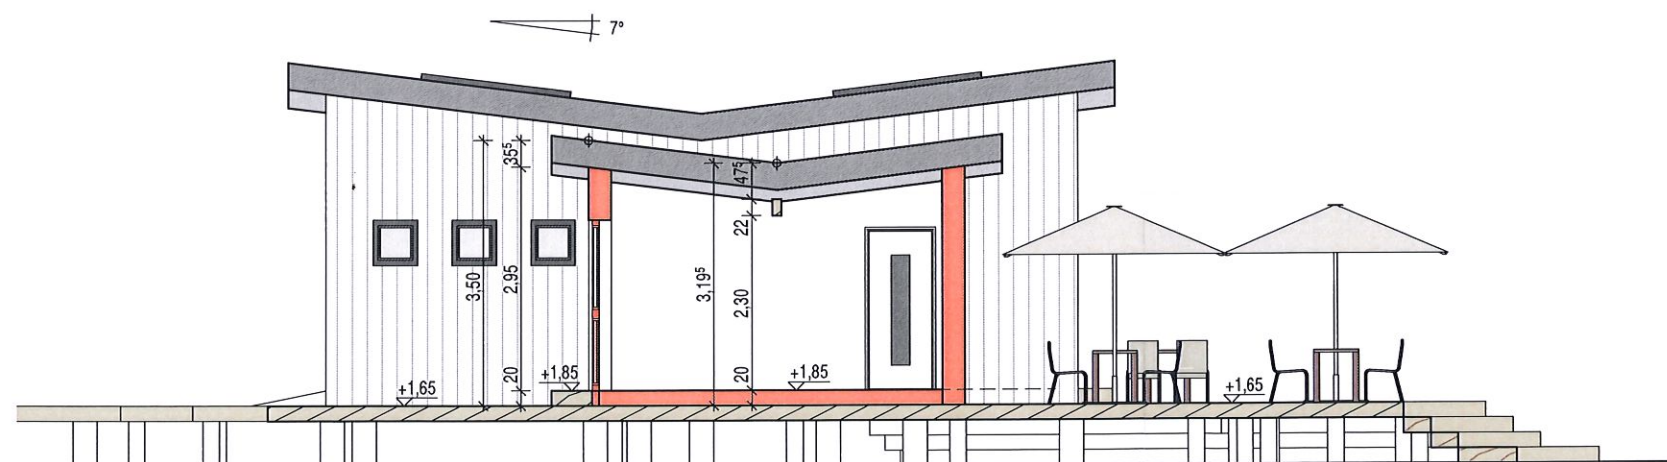

Schnitt A-A

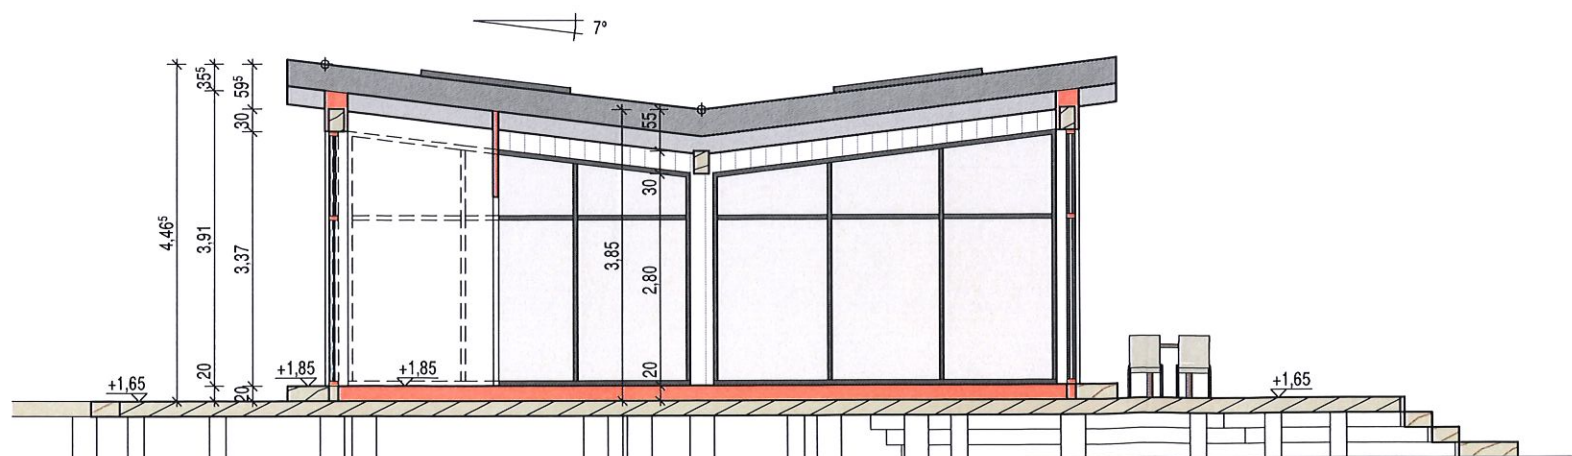

Schnitt B-B