


Anlage zur Satzung der Stadt Arnis
zum Schutze der Bäume in der Stadt Arnis
vom 01. Juni 1983

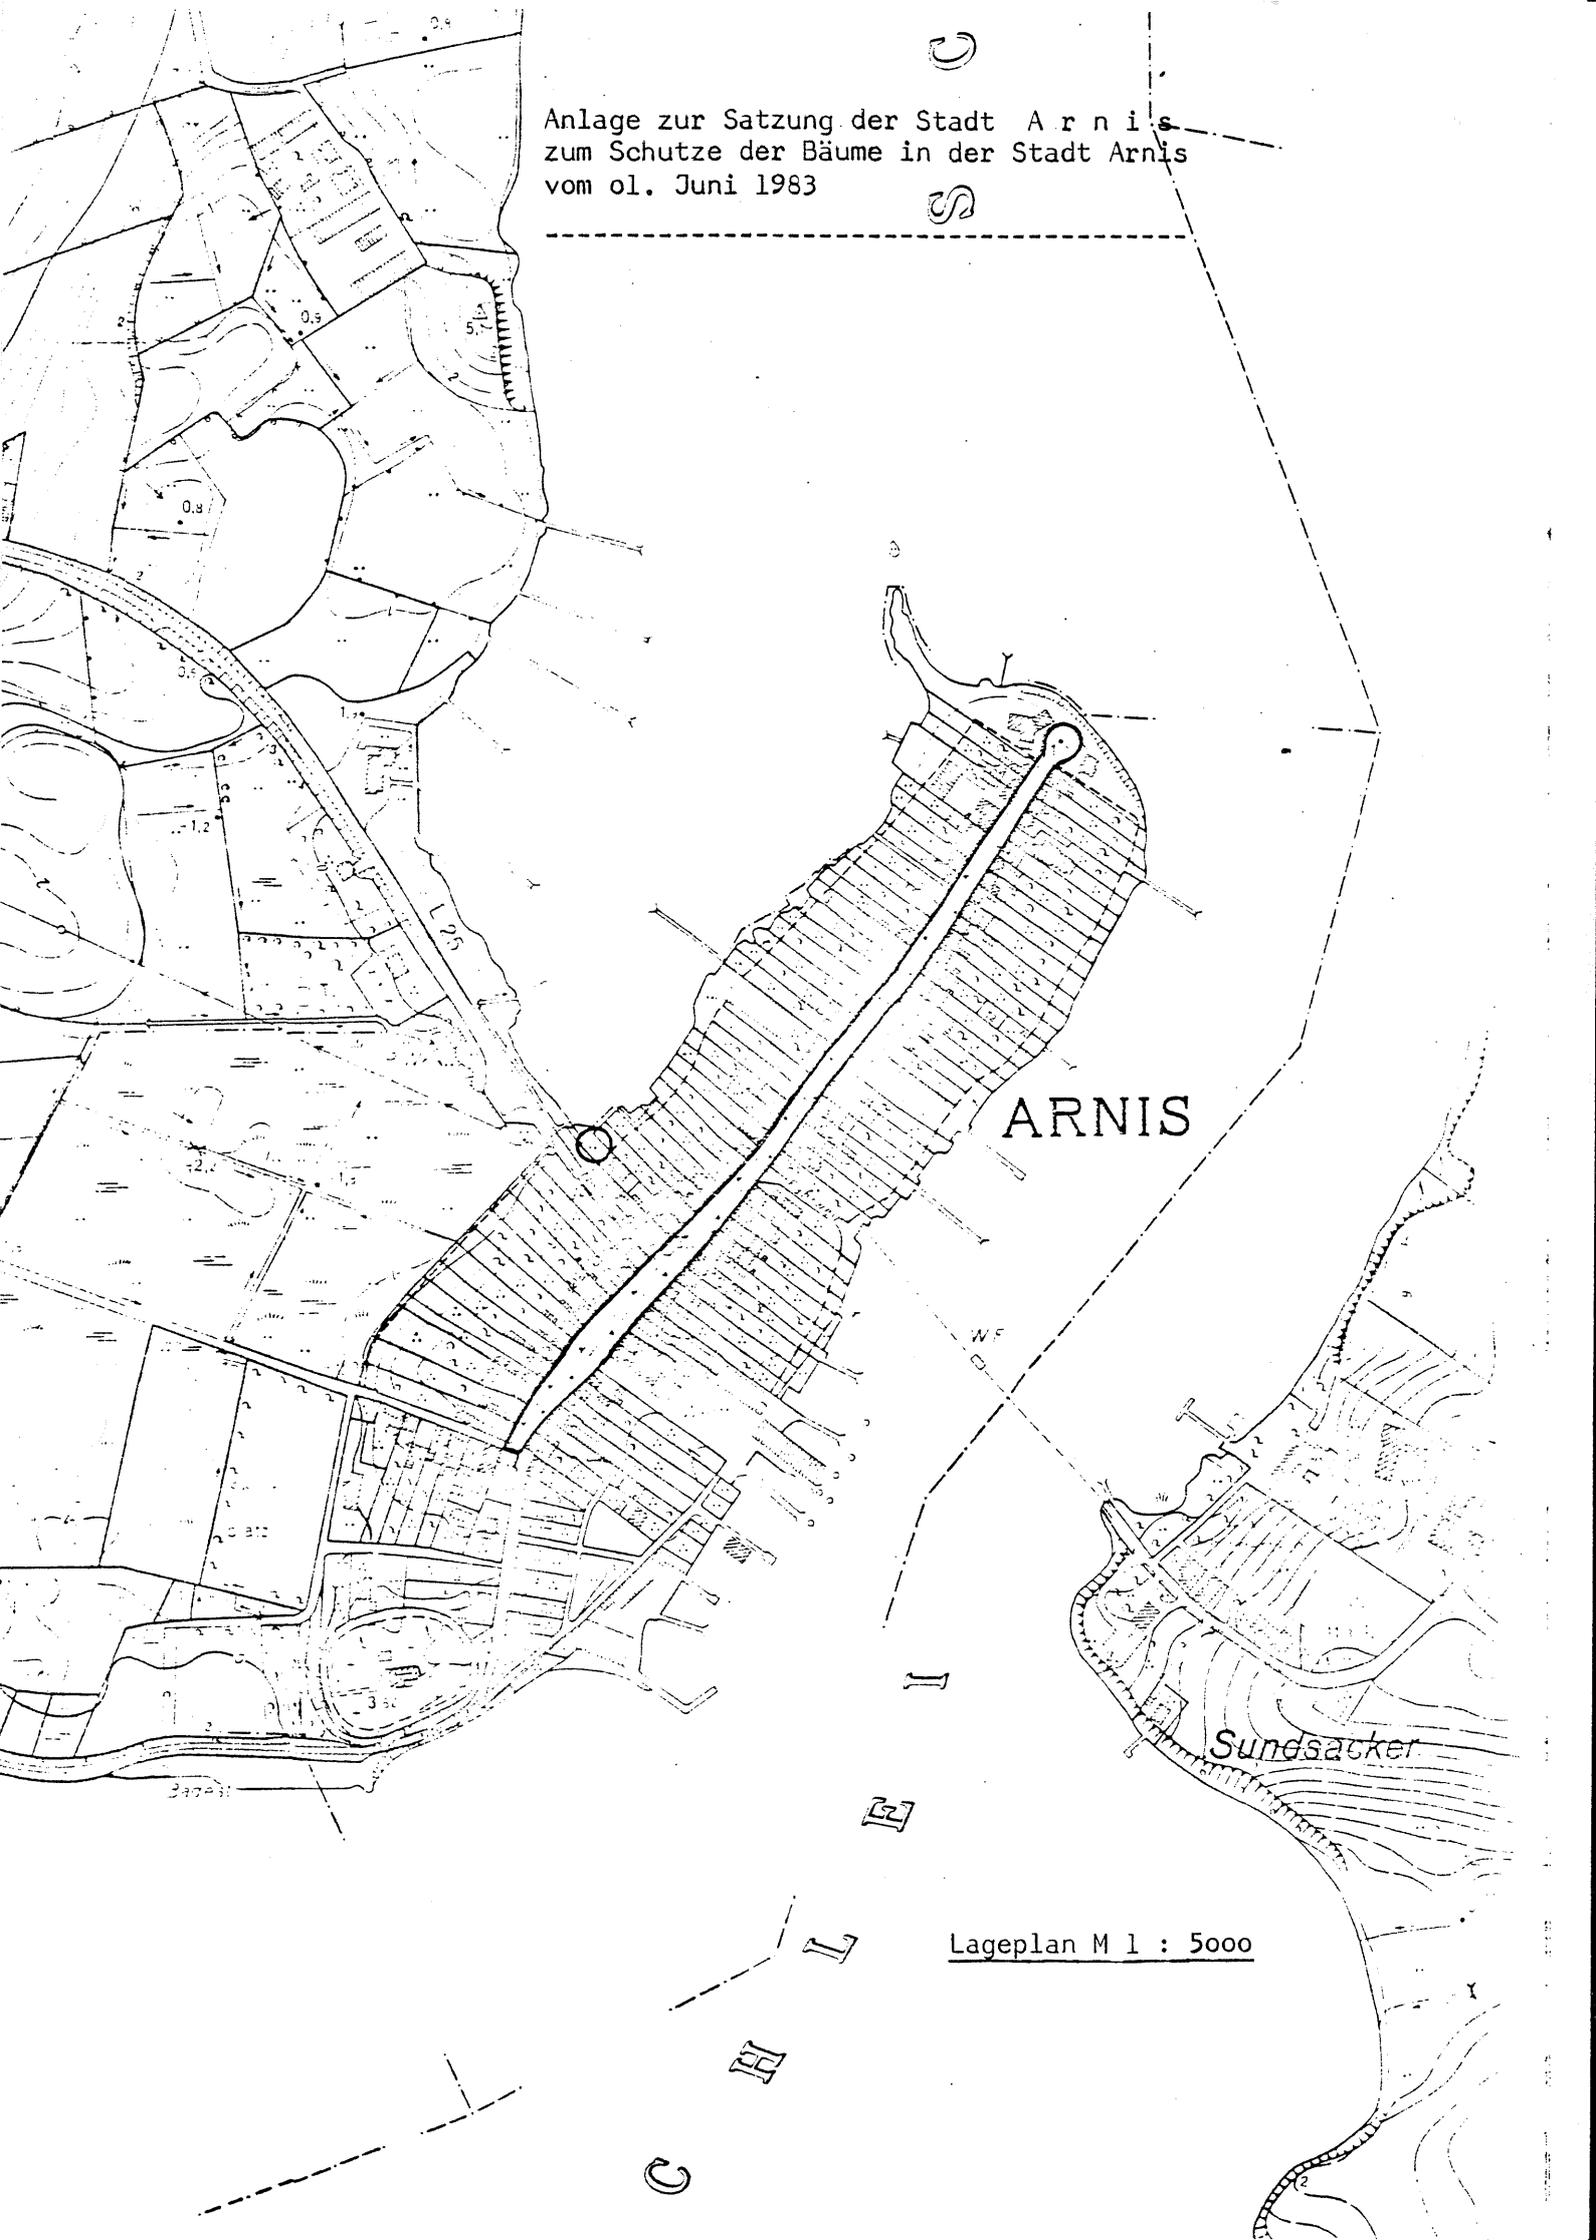

ARNIS

Sundsacker

Lageplan M 1 : 5000